



ELABORAZIONE DATI PROGETTO HABITAT SAS SERVIZI DI INGEGNERIA E ARCHITETTURA  
21053 Castellanza Varese Via Col Di Lana n.17

A termine di legge si riserva la proprietà di questo disegno con divieto di riprodurlo e/o renderlo comunque noto a terzi senza autorizzazione

PROGETTO HABITAT  
**Ingegneria & Architettura**  
progettohabetat@mariocaldiroli.191.it

STUDIO MARIO CALDIROLI ARCHITETTO  
21053 Castellanza Via Col Di Lana n°17 & 20123 Milano Via Torino n°50  
tel 0331501622 0240047135 3485165763 fax 0331501610 0200665033  
studiodiarchitettura@mariocaldiroli.191.it mcaldiroli@betanet.it

La CASTELLANA S.C. & S.C. LA CINQUE  
Busto Arsizio Via Mazzini 18/D  
Milano Via Verziere 2

COSTRUZIONE DI FABBRICATI RESIDENZIALI  
  
COMUNE DI CARDANO AL CAMPO  
PL IN VIA PERTINI - COMPARTO B

Progetto Architettonico Planivolumetrico  
**PLANIMETRIA GENERALE**

Numero Tavola	<b>001-PV</b>
Scala	Come indicato
Data	GIU 2010
Disegnato	STUT
Controllato	CTUT
Approvato	DTUT
Progetto Architettonico	Arch. Mario Caldiroli
Direzione Lavori	-
Committente/Proprietario	La Castellana Soc. Coop. Soc. Coop. Edilizia La Cinque
Assuntore Lavori	

Comune di Cardano Al Campo  
**PIANO DI LOTTIZZAZIONE**  
di via Pertini-Lazzaretto-San Rocco

**COMPARTO "B"**  
Fabbricati residenziali

**Progetto architettonico planivolumetrico**  
**PLANIMETRIA GENERALE**

scala 1/500

**Fabbricati residenziali**

COMPUTO DEI VOLUMI IN PROGETTO

FABBRICATO B1  
Piani FT = 2 x 432 MQ x H3 = 2592 MC


FABBRICATO B2  
Piani FT = 2 x 1100 MQ x H3 = 6600 MC

FABBRICATO B3  
Piani FT = 2 x 672 MQ x H3 = 4032 MC

Fabbricati B1+B2+B3  
Sommano = 2592 + 6600 + 4032 = **13224 MC**

per cui in progetto complessivamente  
**MC 13224 < MC 13282 Max Comparto B**

- LEGENDA**
- FABBRICATI IN PROGETTO  
Sagoma di prevedibile ingombro - Piani FT = 2
  - SUPERFICI A VERDE  
Aree non edificate/libere
  - SUPERFICI PAVIMENTATE  
Aree esterne attrezzate a percorsi pedonali
  - SUPERFICI PAVIMENTATE  
Percorsi/rampe di accesso al piano interrato
  - ACCESSI ALL'AREA  
Carrai e/o pedonali

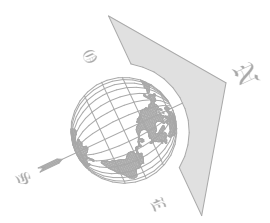



N	Denominazione
01	Soggiorno [Soggiorno/Cottura]
02	Cucina/Cottura
03	Camera Matrimoniale
04	Camera Singola
05	Bagno
06	Disimpegno
07	Ripostiglio
08	Ingresso

**PROGETTO HABITAT**  
Ingegneria & Architettura  
progettohabetat@mariocaldiroli.191.it

**STUDIO MARIO CALDIROLI ARCHITETTO**  
21053 Castellanza Via Col Di Lana n°17 & 20123 Milano Via Torino n°50  
tel 0331501622 0240047135 3485165763 fax 0331501610 0200665033  
studiodiarchitettura@mariocaldiroli.191.it mcaldiroli@betanet.it

La CASTELLANA S.C. & S.C. LA CINQUE  
Busto Arsizio Via Mazzini 18/D  
Milano Via Verziere 2

COSTRUZIONE DI FABBRICATI RESIDENZIALI

COMUNE DI CARDANO AL CAMPO  
PL IN VIA PERTINI - COMPARTO B

Progetto Architettonico Planivolumetrico  
SCHEMI DISTRIBUTIVI DELLE UNITA'

Numero Tavola	<b>002-PV</b>
Scala	Come indicato
Data	GIU 2010
Disegnato	STUT
Controllato	CTUT
Approvato	DTUT
Progetto Architettonico	Arch. Mario Caldiroli
Direzione Lavori	-
Committente/Proprietario	La Castellana Soc. Coop. Soc. Coop. Edilizia La Cinque
Assuntore Lavori	-


Comune di Cardano Al Campo  
**PIANO DI LOTTIZZAZIONE**  
di via Pertini-Lazzaretto-San Rocco

**COMPARTO "B"**  
Fabbricati residenziali

Progetto architettonico planivolumetrico  
**PLANIMETRIA SCHEMA SINGOLE UIU**  
scala 1/200

**LEGENDA**

- [diagonal lines] Soggiorno [Soggiorno/Cottura]
- [cross-hatch] Bagno
- [grid] Camera Singola
- [green square] Ingresso
- [blue square] Ripostiglio
- [cyan square] Cucina/Cottura
- [orange square] Camera Matrimoniale
- [brown square] Disimpegno

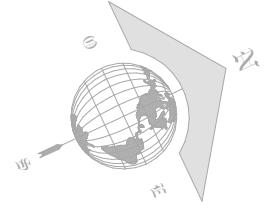

ELABORAZIONE DATI PROGETTO HABITAT SAS SERVIZI DI INGEGNERIA E ARCHITETTURA  
21053 Castellanza Varese Via Col Di Lana n.17  
A termine di legge si riserva la proprietà di questo disegno con divieto di riprodurlo e/o renderlo comunque noto a terzi senza autorizzazione

PROGETTO HABITAT  
**Ingegneria & Architettura**  
progettohabetat@mariocaldiroli.191.it

**STUDIO MARIO CALDIROLI ARCHITETTO**  
21053 Castellanza Via Col Di Lana n°17 & 20123 Milano Via Torino n°50  
tel 0331501622 0240047135 3485165763 fax 0331501610 0200665033  
studiodiarchitettura@mariocaldiroli.191.it mcaldiroli@betanet.it

La CASTELLANA S.C. & S.C. LA CINQUE  
Busto Arsizio Via Mazzini 18/D  
Milano Via Verziere 2

COSTRUZIONE DI FABBRICATI RESIDENZIALI  
COMUNE DI CARDANO AL CAMPO  
PL IN VIA PERTINI - COMPARTO B

Progetto Architettonico Planivolumetrico  
SCHEMI ALLOGGI TIPO

Numero Tavola **003-PV**

Scala Come indicato

Data GIU 2010

Disegnato STUT

Controllato CTUT



Approvato DTUT

Progetto Architettonico Arch. Mario Caldiroli

Direzione Lavori -

Committente/Proprietario La Castellana Soc. Coop.  
Soc. Coop. Edilizia La Cinque

Assuntore Lavori

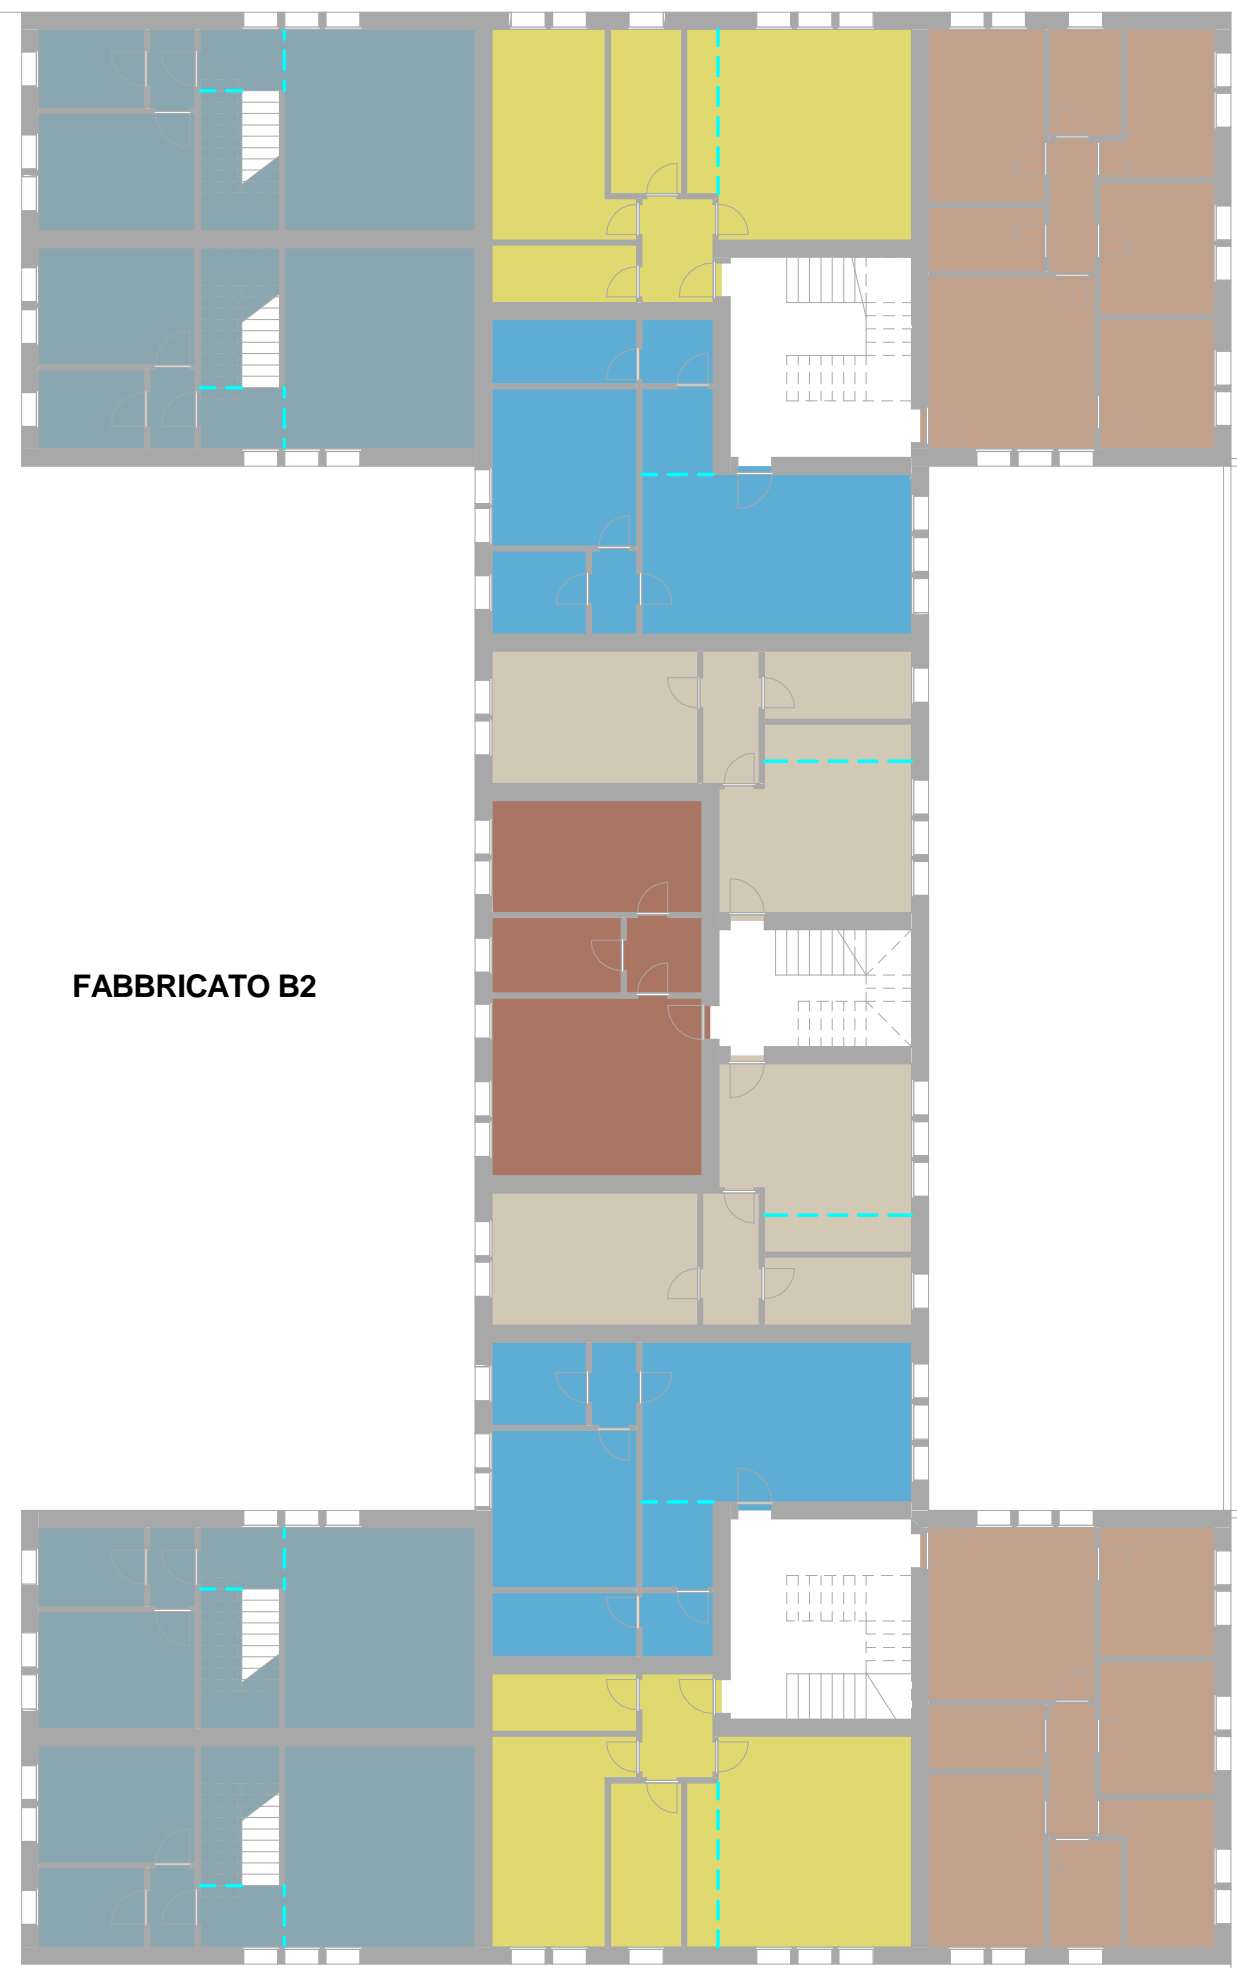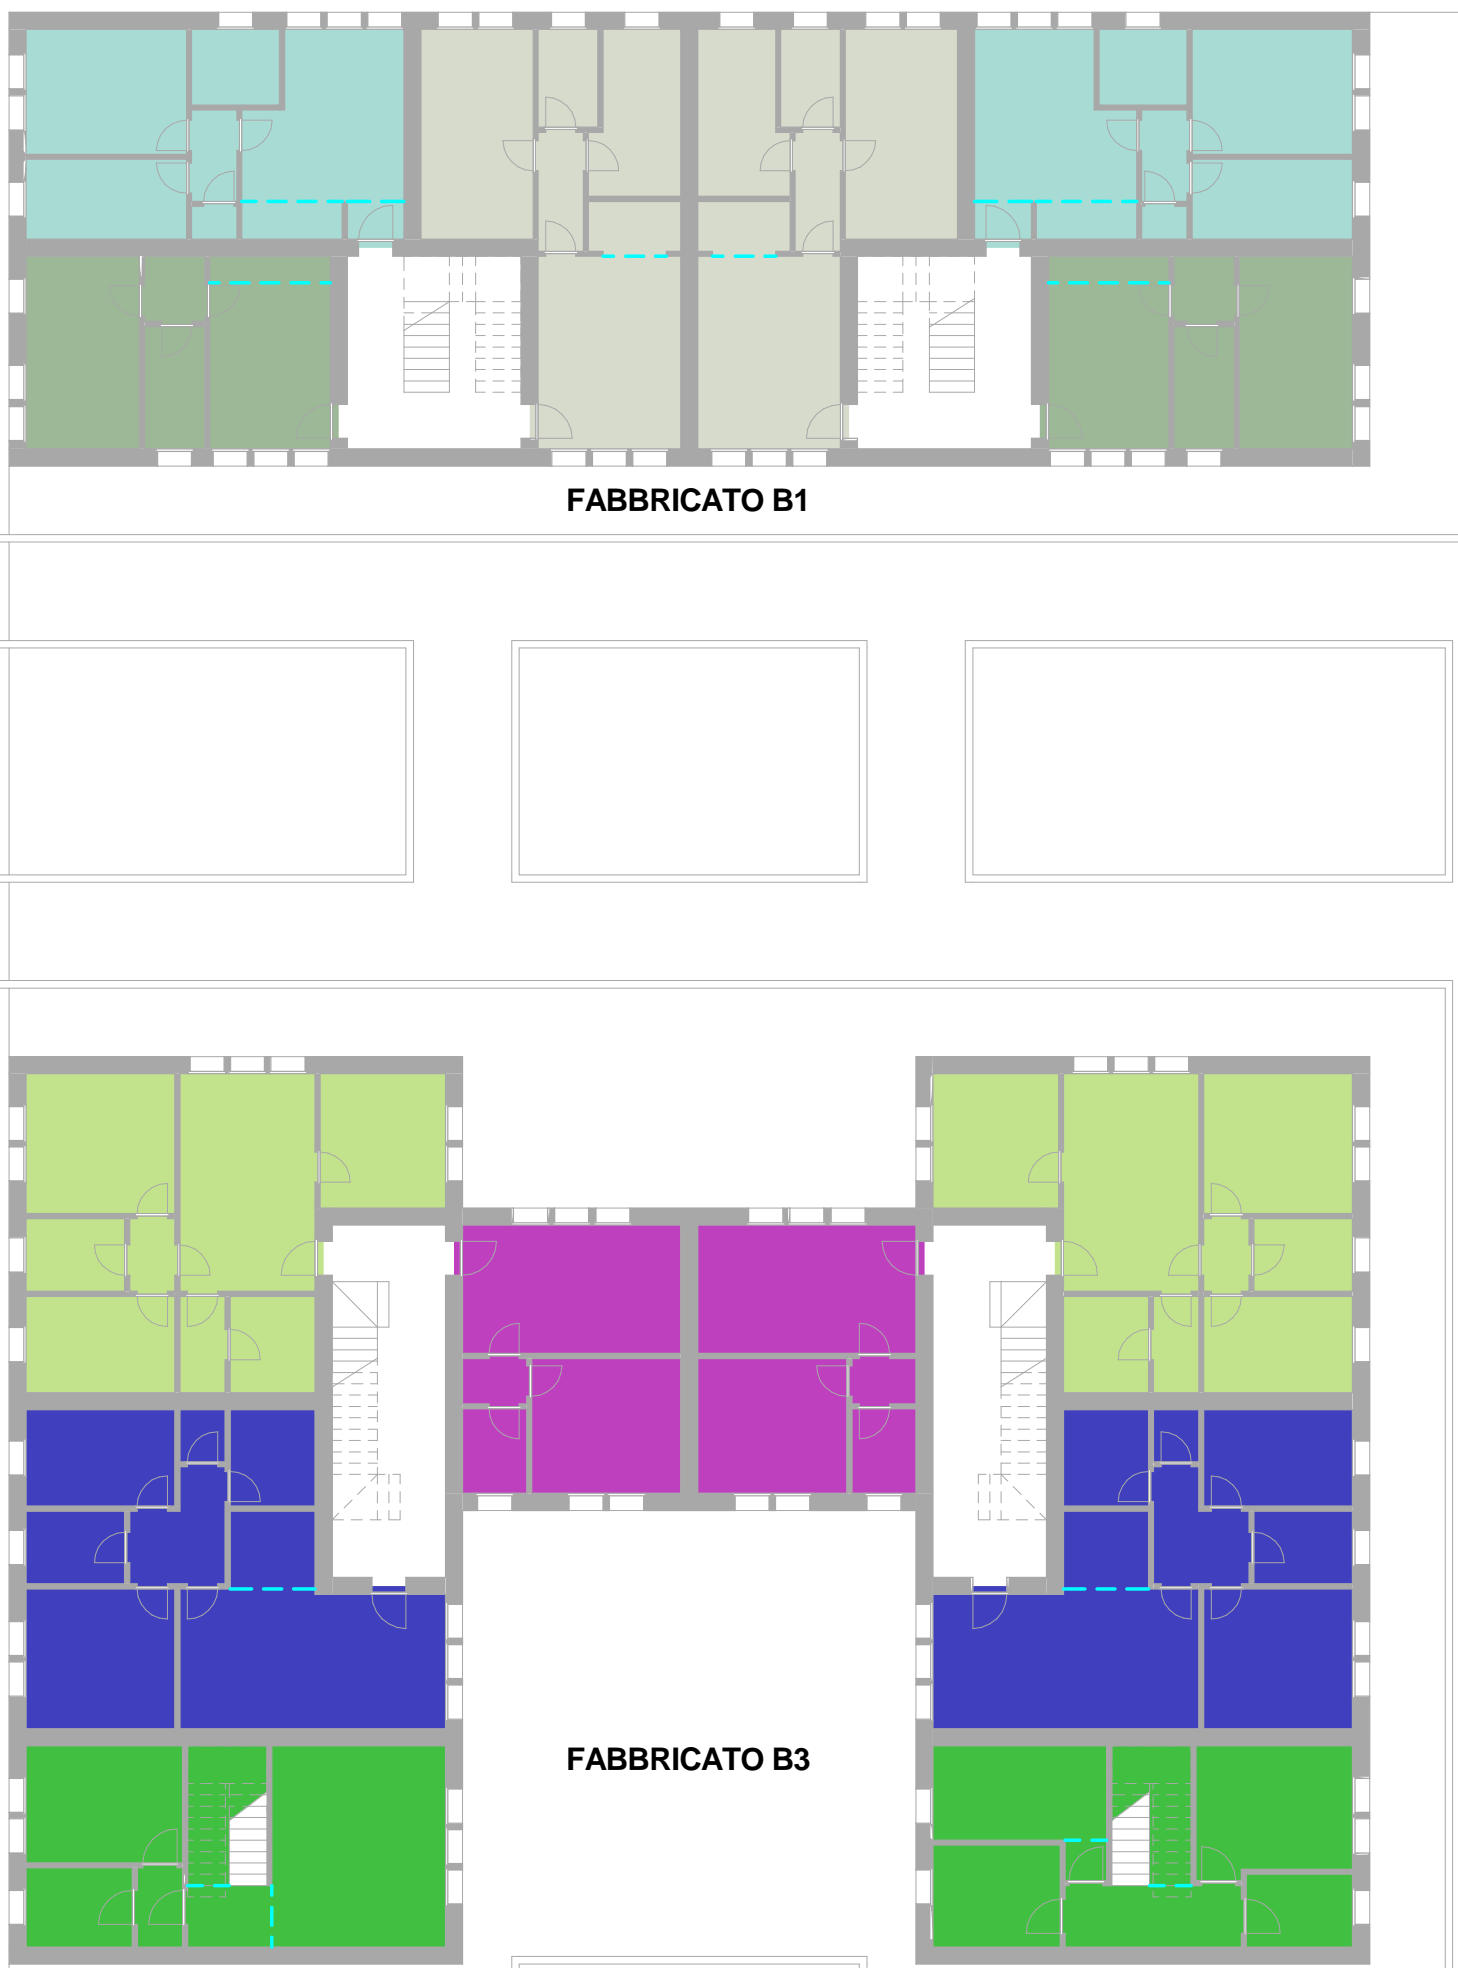

Comune di Cardano Al Campo  
**PIANO DI LOTTIZZAZIONE**  
di via Pertini-Lazzaretto-San Rocco

**COMPARTO "B"**  
Fabbricati residenziali

Progetto architettonico planivolumetrico  
**PLANIMETRIA SCHEMA UIU TIPO**  
scala 1/200

**UIU TIPO Legenda**

- B1A
- B1B
- B1C
- B2A
- B2B
- B2C
- B2D
- B2E
- B2F
- B3A
- B3B
- B3C
- B3D

Abaco Superfici UIU Tipo	
Tipo UIU	Superficie SL
B1A	50.39 m <sup>2</sup>
B1B	66.45 m <sup>2</sup>
B1C	70.00 m <sup>2</sup>
B2A	73.35 m <sup>2</sup>
B2B	82.58 m <sup>2</sup>
B2C	81.98 m <sup>2</sup>
B2D	67.11 m <sup>2</sup>
B2E	64.60 m <sup>2</sup>
B2F	98.70 m <sup>2</sup>
B3A	91.39 m <sup>2</sup>
B3B	49.80 m <sup>2</sup>
B3C	88.69 m <sup>2</sup>
B3D	72.00 m <sup>2</sup>

